



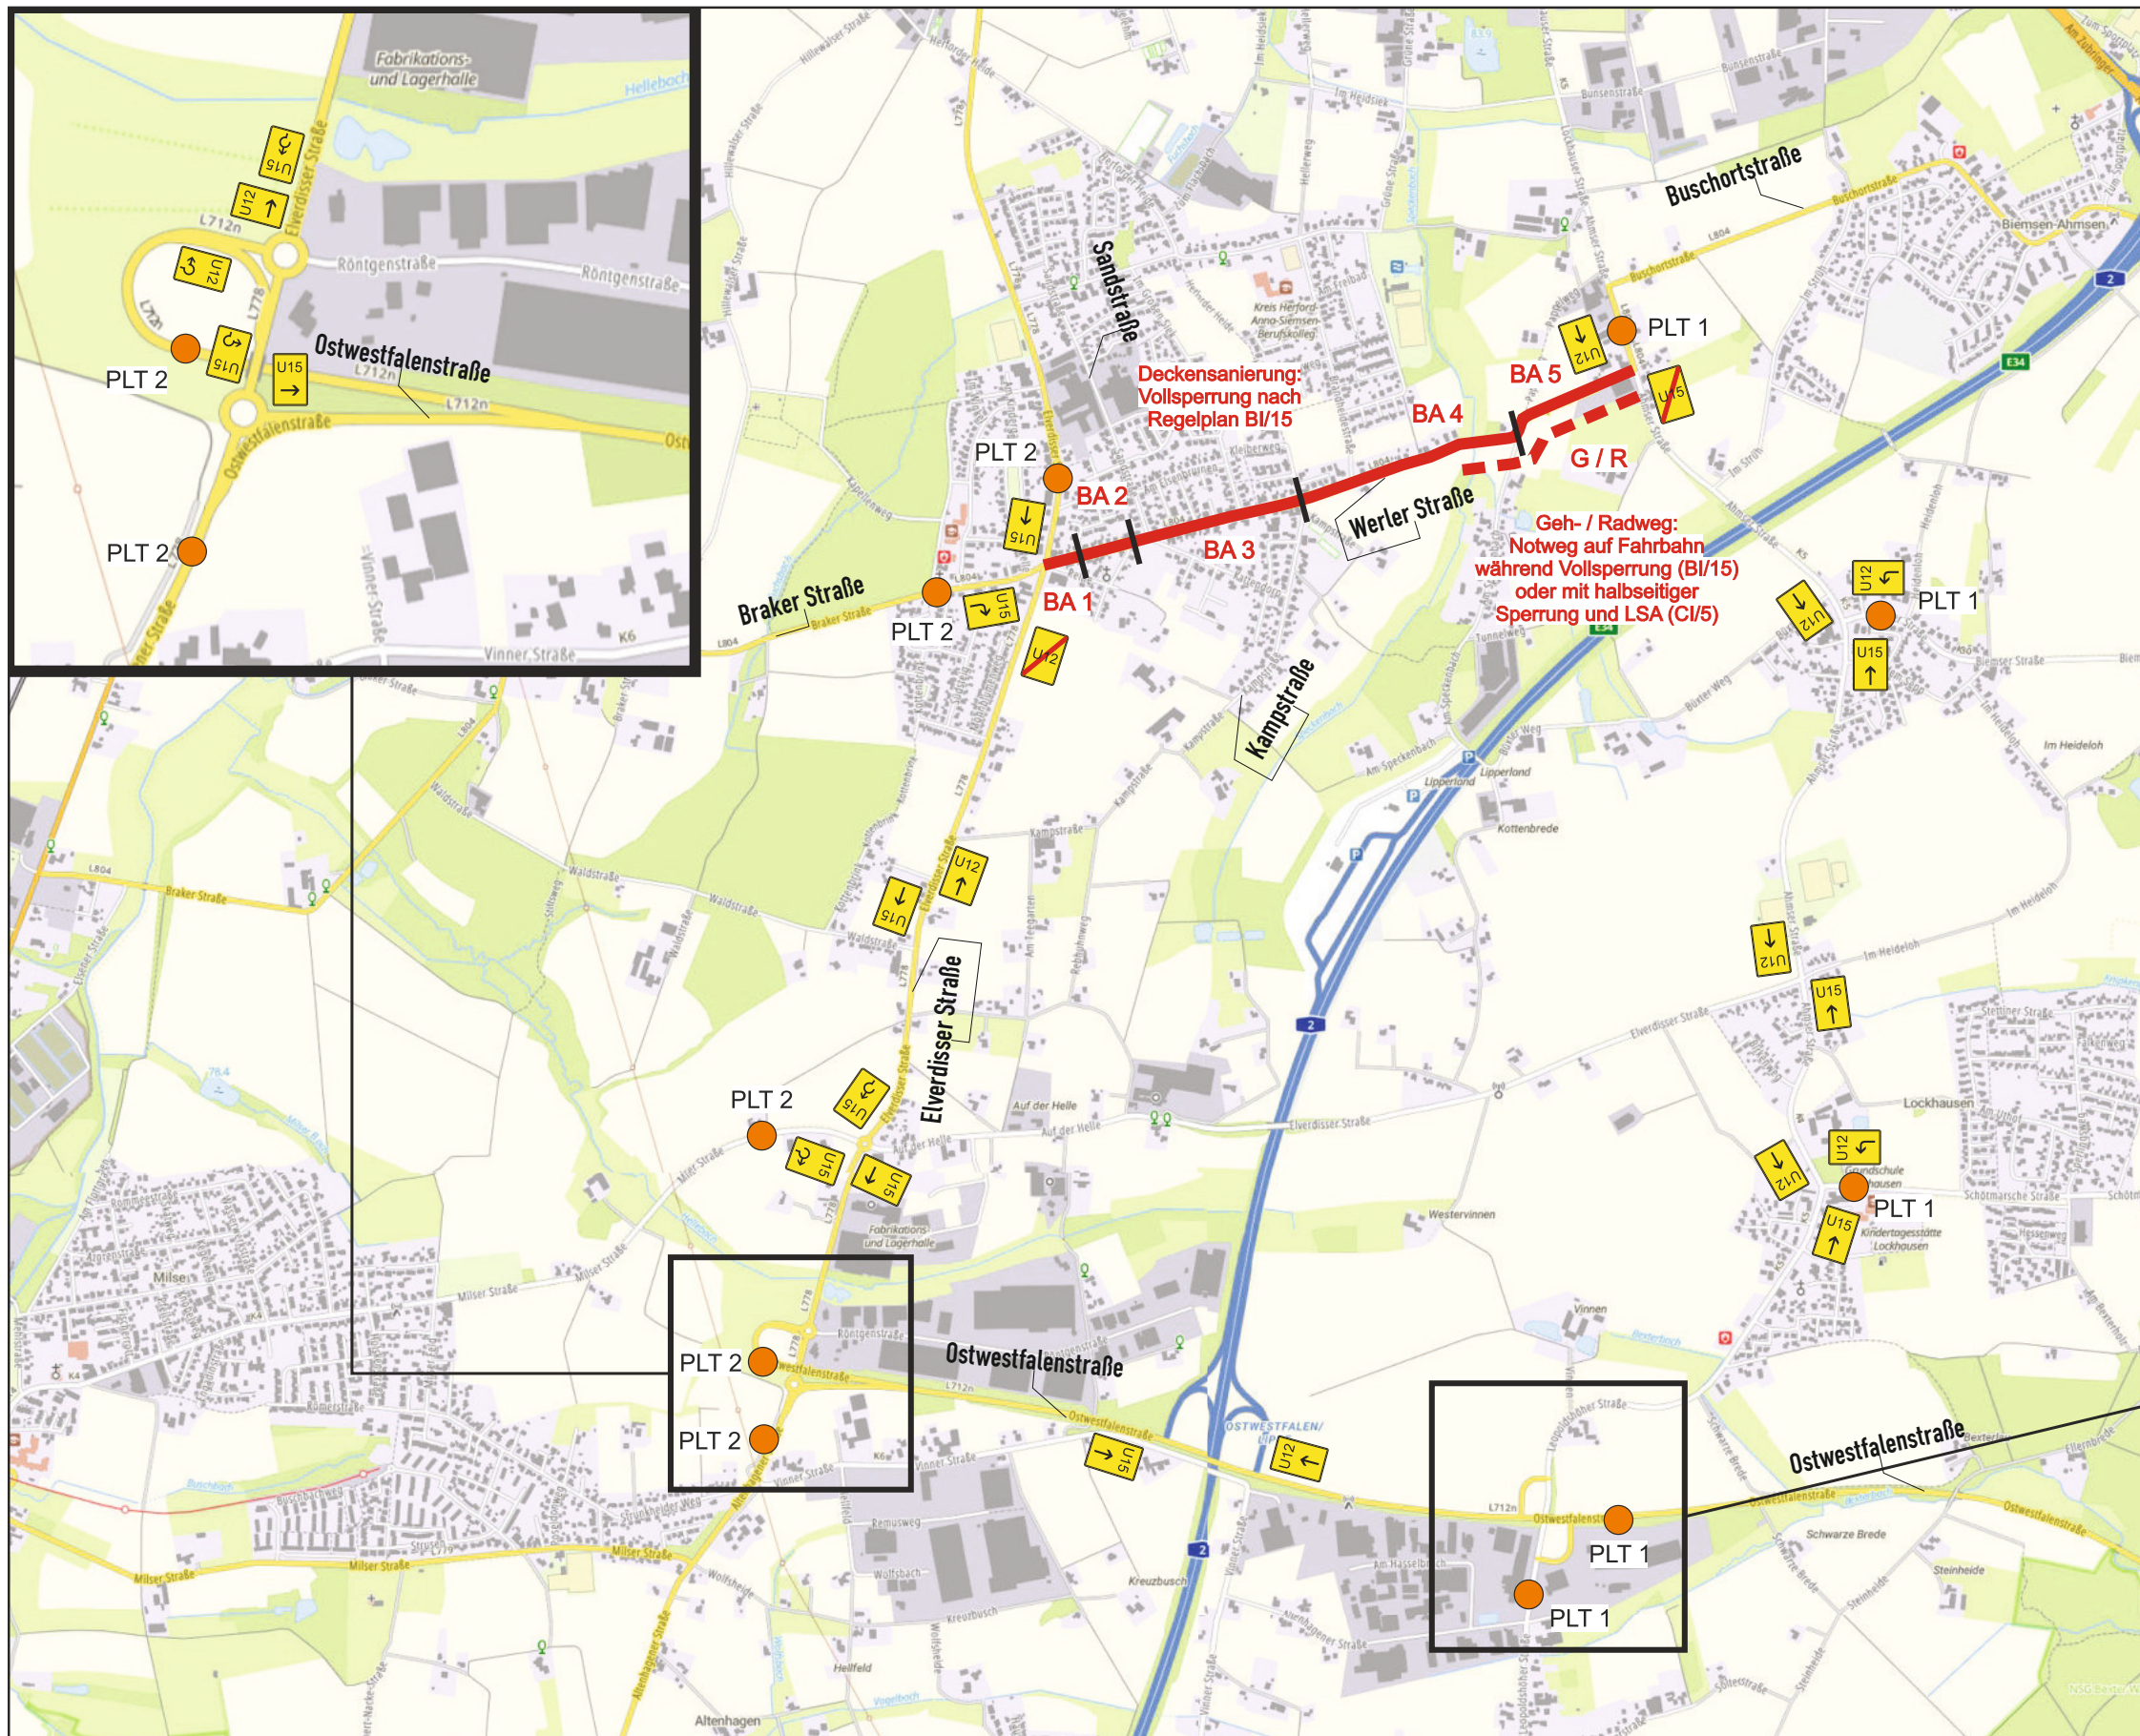

PLT 1 (BA 1-4)	PLT 2 (BA 1-4)
ab Datum OD Elverdissen Werler Straße gesperrt	ab Datum OD Elverdissen Werler Straße gesperrt
Brake U12 folgen	Ahmsen Am Speckenb. U15 folgen
Am Speckenb. frei	

PLT 1 (BA 5)	PLT 2 (BA 5)
ab Datum OD Elverdissen Werler Straße gesperrt	ab Datum OD Elverdissen Werler Straße gesperrt
Brake Am Speckenb. U12 folgen	Ahmsen U15 folgen
	Am Speckenb. frei

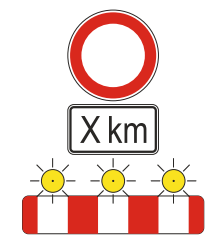

An der L804 Abs. 5 ist im Vorfeld auf die Vollsperrung mittels VZ 250 und Entfernungsangabe hinzuweisen.

Die Beschilderung ist vom AN an den jeweiligen Bauabschnitt anzupassen.

